



COBERTURA
INDICAÇÃO DAS ÁGUAS E TELHAS
ESCALA - 1:125

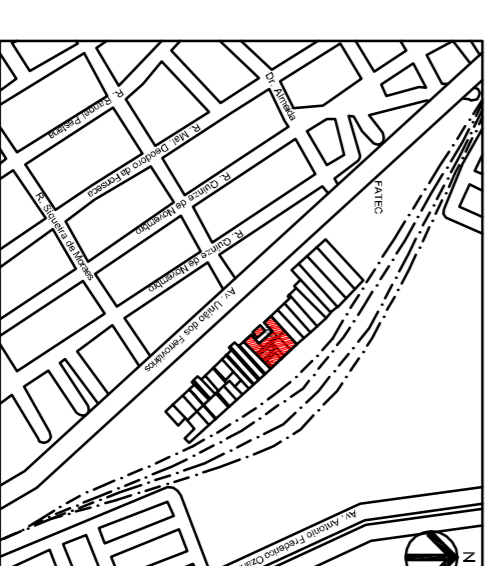

SITUAÇÃO

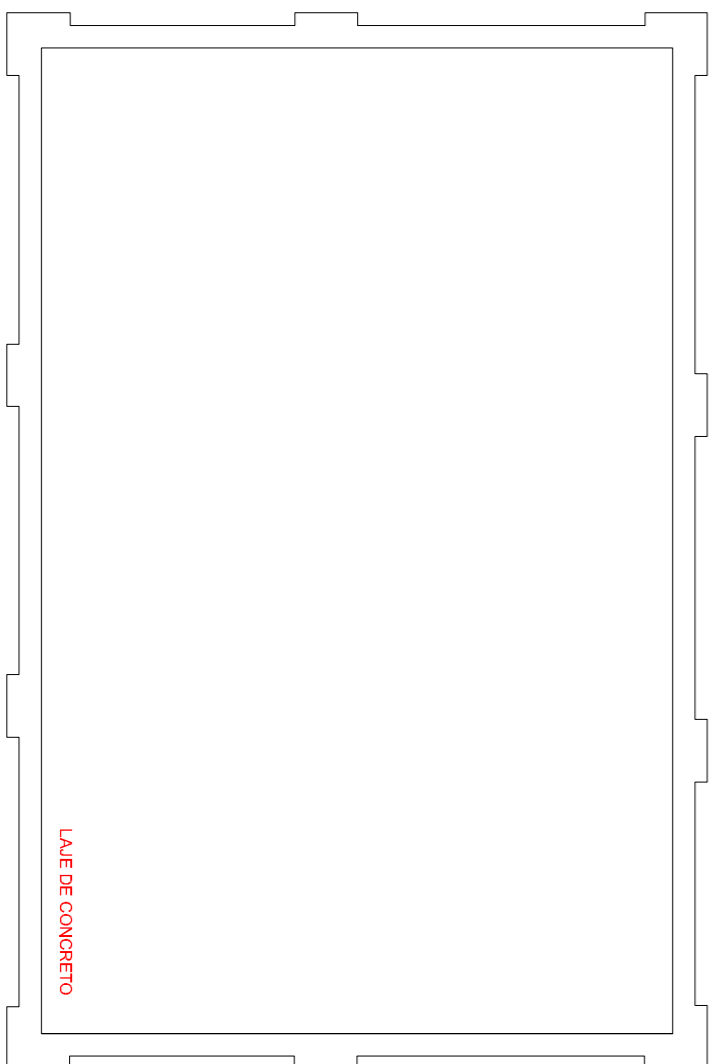

VEC ENGENHARIA E GESTÃO

Rua Manoel Mathias, nº 623
Edifício Comercial Saira Lt. 4
Cidade de Jundiaí - SP
13.280-000 - Jundiaí - SP
vec@vecengenhariagestao.com.br

COMPLEXO EDUC. CIA PAULISTA

PROJETO EXECUTIVO DE RESTAURO

CLIENTE PREFEITURA MUNICIPAL DE JUNDIAÍ

LOCAL AVENIDA UNIAO DOS FERROVIARIOS
JUNDIAÍ - SP

FASE EXECUTIVO

ESCALA INDICADA DATA AGO2012

PROJETO Arq. Mª Vládia Fischer CAU 96980-2

PROJETO Arq. Mariana Pessoa CAU 47359-6

PROJETO Arq. Marcelo Pucci CAU 47359-6

PROJETO Arq. Marina Vilhã CAU 86091-3

COBERTURA
LEVANTAMENTO MÉTRICO

FOLHA

33